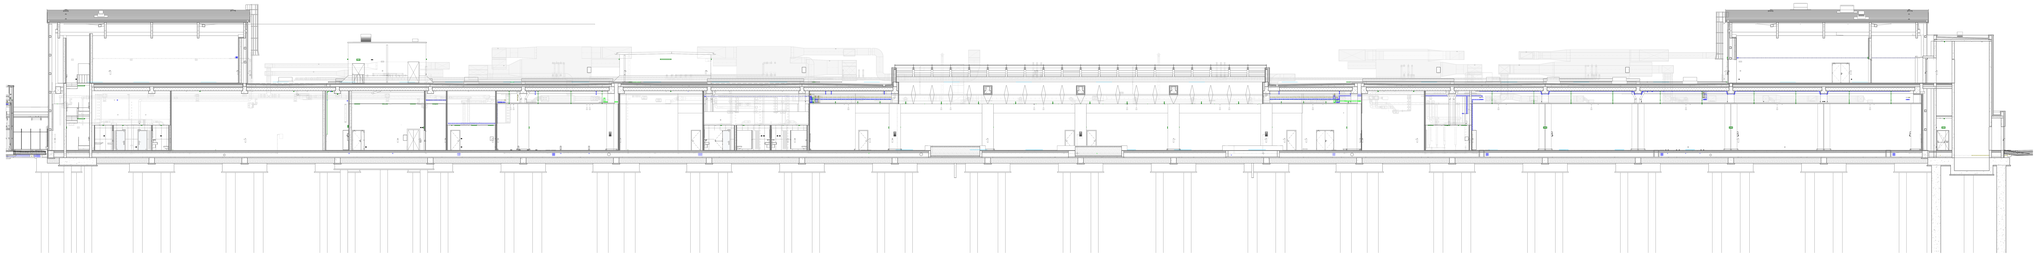

Sezione A
Scala 1 : 100

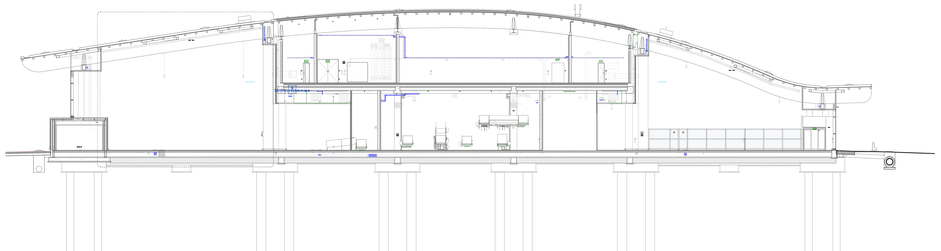

Sezione C
Scala 1 : 100

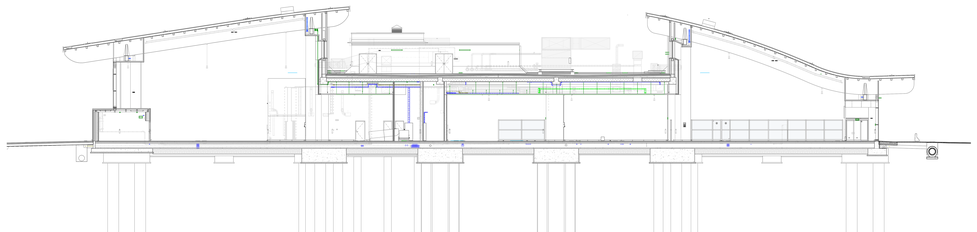

Sezione D
Scala 1 : 100

K-PLAN TERMINAL PARTENZE

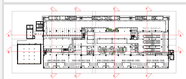

Ente Nazionale per l'Aviazione Civile

AEROPORTO CIVILE DI LAMEZIA TERME (CZ)

LOTTO L1 - Sviluppo aeroplatorme passeggeri
CUP: H64E20000000001
LOTTO L2 - Interventi per la sicurezza e la digitalizzazione
CUP: H64E20000000001
LOTTO L6 - Potenziamento delle vie di collaudo e impianti tecnologici
CUP: H64E20000000001

PROGETTO ESECUTIVO

LOTTO L1

IMPIANTI ELETTRICI E SPECIALI - STATO DI PROGETTO
Terminal partenze - Sezioni di coordinamento - Impianti elettrici - Tav. 01

GRUPPO DI PROGETTAZIONE
Raggruppamento Temporaneo di Professionisti

AERTEC
Aertec Solutions - Engineering Consulting
Via Galileo Galilei 7 Trento
Tel. +39 0461 420000
Fax. +39 0461 420000
www.aertec.it

VALLE 3.0
Valle Ingegneria e Servizi Integrati
Via Alberto Lombardo 11
00144 - Roma (RM)
P.IVA 14728211002
www.valle3.it

Ordine Ingegneri Provincia di Roma
Ordine Ingegneri Provincia di Latina
Ordine Ingegneri Provincia di Benevento Decreto 549/99 - Elenco Speciale ex L. 143/49
CNP Law Firm
Studio Associato Legale e Tributario
Via Cola di Rienzo 149 - Roma (RM)
Tel. +39 06 32609500
Fax. +39 06 32609500
www.cnplawfirm.it

incide
Incide Ingegneria e Architettura srl
Via Alberto Lombardo 11
00144 - Roma (RM)
P.IVA 14728211002
www.incideingegneria.it

CODICE ELABORATO														REVISIONI			
Cod.	Liv01	Liv02	Disciplina	Tipo	Numero	Rev.	Scala	Gr.	Cl.	Ord.				Data	Descrizione		
														00/00/1900	Prima emissione		
E	L1	IR	RLE	PI	P1	A	1:100										
NOME FILE: IMP-PP-E-L1-IR-RLE-PI-P1-A.dwg														REDAZIONE:	S. Rigamonti	ETS	

Ente di Controllo: **Società Aeroporti Calabria S.p.A.**

INTERVENTO FIAZIONTE PARTE DEL
Consiglio Nazionale Ingegneri
Ing. Massimo Crea

IL RESPONSABILE DEL PROCEDIMENTO
Ing. Federico Sassano

IL POST-HOLDER DI AREA
DIPARTIMENTO INFRASTRUTTURE, SICUREZZA, DIGITALIZZAZIONE, ENERGIA, MOBILITÀ, Ing.Luca Bitto
DIRIGENTE DIPARTIMENTO INFRASTRUTTURE, TECNOLOGIE, Dott.ssa Ilaria Ferrante

Approvazione **ENAC**